



Landeshauptstadt Klagenfurt am Wörthersee
Abt. Bau- und Gewerbeamt
Gruppe Straßen- und Veranstaltungsrecht

Paulitschgasse 13
9020 Klagenfurt am Wörthersee

Straßen- und Veranstaltungsrecht
DVR: 0008249

Eigener und übertragener
Wirkungsbereich

Paulitschgasse 13
4. Stock, Zimmer Nr. 419
T +43 (0) 463-537 3373
F +43 (0) 463 537 6242
rudolf.koenig@klagenfurt.at

Klagenfurt am Wörthersee, 08.02.2016

Mag.Zl. BG-SR 8/2016/RK

Verordnung

Gemäß §§ 43 Abs. 1, 44 und § 44 a, sowie in Verbindung mit § 94d Ziffer 4 bzw. § 94 b Abs. 1 lit. b der Straßenverkehrsordnung, BGBl. Nr. 159/1960 in der derzeit geltenden Fassung, werden für

Veranstaltungen im **Wörthersee-Stadion**

für die Dauer der jeweiligen Veranstaltung, folgendes **Verkehrskonzept (VK)**, angeordnet.

- § 1 -

VK 1

Bei Bedarf wird für

- den **Südring**, zwischen der *Wörthersee-Südufer-Straße* und der *Waidmannsdorfer Straße*, eine **30 km/h Geschwindigkeitsbeschränkung**, angeordnet.
- die **Siebenhügelstraße**, zwischen der *Maria-Platzer-Straße* und dem Ast *Südring bzw. Sir-Karl-Popper-Straße*, ein **Fahrverbot**, mit dem Zusatz **ausgenommen Anrainer und STW-Busse**, angeordnet. (Einmündende Straßen in die Fahrverbotszone werden zu Sackgassen erklärt.)

Anrainerschutz durch eine SPERRZONE (ab 4.100 Besucher):

Für die nachstehend angeführte **Zone** (lt. Übersichtsplan der Abt. Straßenbau und Verkehr vom 3. November 2014 – Plannummer 1039, Anlage 3) wird ein **Halten und Parken verboten** mit dem Zusatz **ausgenommen Kfz für Anrainer mit Berechtigungsvignette oder Tagesvignette** (Anlage 1 und 2) in der Zeit von **30 min. vor Veranstaltungsbeginn bis 15 min. nach Veranstaltungsende**, angeordnet.

Z O N E

Für den **Neptunweg**, ab den *Nautilusweg in Richtung Osten*,
den **Nautilusweg**, ab dem Neptunweg in Richtung Süden
die **Neckheimgasse**, ab der *Universitätsstraße in Richtung Süden*,
die **Kranzmayerstraße**, ab dem Nautilusweg in Richtung Osten
die **Lilienthalstraße**, ab der *Universitätsstraße in Richtung Süden*,
die **Voglgasse**, ab der *Universitätsstraße in Richtung Süden*
die **Schumanngasse**, ab der *Universitätsstraße/Ginzkeygasse in Richtung Süden*
die **Mozartstraße**, ab der *Ginzkeygasse in Richtung Süden*
den **Wolfgangweg**, ab der *Ginzkeygasse in Richtung Süden*
die **Josef-Friedrich-Perkonig-Gasse**, ab der *Ginzkeygasse in Richtung Süden*
die **Troyerstraße**, ab der *Ginzkeygasse in Richtung Süden*
die **Babenbergerstraße**, ab der *Ginzkeygasse in Richtung Süden*
die **Obirstraße**, ab der *Lueger Straße in Richtung Westen*,
die **Kanaltalerstraße**, ab der *Maria-Platzer-Straße in Richtung Westen*
die **Siebenhügelstraße**, zwischen der Kanalstraße und Westende/Höhe Frodlgasse
die **Kanalstraße**, ab der *Siebenhügelstraße in Richtung Süden*
den **Brünhildeweg**, ab der *Siebenhügelstraße in Richtung Süden*
die **Neugasse**, ab der *Siebenhügelstraße in Richtung Süden*
die **Mittelgasse**, ab der *Siebenhügelstraße in Richtung Süden*
die **Heimstättenstraße**, ab der *Siebenhügelstraße in Richtung Süden*
die **Ferdinand-Raunegger-Straße**, ab der *Siebenhügelstraße in Richtung Süden*
die **Theodor-Prosen-Gasse**, ab der *Siebenhügelstraße in Richtung Süden*
die **Erkergasse**, ab der *Waidmannsdorfer Straße in Richtung Westen*
die **Blütengasse**, ab der *Waidmannsdorfer Straße in Richtung Westen*
den **Weidenweg**, ab der *Waidmannsdorfer Straße in Richtung Westen*
die **Ferdinand-Raimund-Gasse**, ab der *Waidmannsdorfer Straße in Richtung Westen*
den **Lackenweg**, ab der *Waidmannsdorfer Straße in Richtung Westen*
die **Hubertusstraße** (mit sämtlichen Hauszufahrten in Richtung Süden), ab der
Waidmannsdorfer Straße in Richtung Westen
die **Zaungasse**, ab der *Siebenhügelstraße in Richtung Süden*

- § 2 -

VK 2 (ab 15.000 Besucher)

Für den **Südring** wird zwischen der *Wörthersee-Südufer-Straße* und der *Waidmannsdorfer Straße*, ein **Fahrverbot** mit dem Zusatz **ausgenommen Zufahrt zum Stadion, Parkplätzen und Anrainerverkehr** bzw. eine **Einbahnstraße** von *Westen nach Osten* und eine **30 km/h Geschwindigkeitsbeschränkung**, angeordnet (Der einmündende Straßenverkehr ist in die vorgeschriebene Fahrtrichtung abzuleiten.)

Für die **Glanfurtgasse** wird zwischen dem *Südring* und der *Leopold-Figl-Straße*, eine **Einbahnstraße** von *Norden nach Süden*, ein beidseitiges **Halten und Parken verboten** mit **Anfang** und **Ende** mit dem Zusatz, Symbol – *Abschleppzone*, sowie eine **30 km/h Geschwindigkeitsbeschränkung**, angeordnet. (Der einmündende Straßenverkehr ist in die vorgeschriebene Fahrtrichtung abzuleiten.)

Für die **Leopold-Figl-Straße** wird zwischen der *Glanfurtgasse* und der *Ferdinand-Wedenig-Straße*, eine **Einbahnstraße** von *Osten nach Westen* und auf *die gesamte Länge der Nordseite*, ein

Halten und Parken verboten mit **Anfang** und **Ende** mit dem Zusatz, Symbol – *Abschleppzone*, angeordnet.

Bei Bedarf wird für die **Maria-Platzer-Straße** (Ostseite – Bereich ggü. der St. Josef Kirche) in einer Länge von ca. 70m, ein **Halten und Parken verboten** mit **Anfang** und **Ende** mit dem Zusatz **ausgenommen STW - Busse** (Shuttledienst), und das Symbol Abschleppzeichen, angeordnet.

Für die **Maria-Platzer-Straße** wird ab der *Kanaltalerstraße* in Richtung Süden, ein „, **Einfahrt verboten**“ mit dem Zusatz „, **ausgenommen Anrainerverkehr**“, angeordnet.

Zusätzliche Parkplätze am Südring (Alternativvariante):

- ein **Fahrstreifen** des **Südringes** ist im Abschnitt, zwischen der *Wörthersee-Südufer-Straße* und der *Waidmannsdorfer Straße*, für den fließenden Verkehr aufrecht zu erhalten und
- die *beidseitigen Straßenbankette* können für das **Parken**, herangezogen werden (um auf den Fußgängerverkehr am Südring aufmerksam zu machen, ist das Gefahrenzeichen **Andere Gefahren** mit dem Hinweis **Fußgänger** in Entfernungen von jeweils ca. 200 m aufzustellen)
- für den **Südring** wird zwischen der *Wörthersee-Südufer-Straße* und der *Waidmannsdorfer Straße*, ein **Überholen verboten** angeordnet.
- die Überwachung und das Einparken der Kfz haben durch ein Sicherheitsunternehmen zu erfolgen.

Anrainerschutz durch eine SPERRZONE (Fahrverbot – ab 15.000 Besucher):

Für die nachstehend angeführte **Zone** (lt. Übersichtsplan der Abt. Straßenbau und Verkehr vom 3. November 2014 – Plannummer 1039, Anlage 3) wird in der Zeit von **30 min. vor Veranstaltungsbeginn** bis **15 min. nach Veranstaltungsende**, ein **Fahrverbot – ausgenommen Anrainerverkehr** zusätzlich zum bereits verordneten **Halten und Parken verboten** mit dem Zusatz **ausgenommen Kfz für Anrainer mit Berechtigungsvignette** oder **Tagesvignette** (Anlage 1 und 2), angeordnet.

Z O N E

Für den **Neptunweg**, ab den *Nautilusweg in Richtung Osten*,
den **Nautilusweg**, ab dem *Neptunweg in Richtung Süden*
die **Neckheimgasse**, ab der *Universitätsstraße in Richtung Süden*,
die **Kranzmayerstraße**, ab dem *Nautilusweg in Richtung Osten*
die **Lilienthalstraße**, ab der *Universitätsstraße in Richtung Süden*,
die **Voglgasse**, ab der *Universitätsstraße in Richtung Süden*
die **Schumanngasse**, ab der *Universitätsstraße/Ginzkeygasse in Richtung Süden*
die **Mozartstraße**, ab der *Ginzkeygasse in Richtung Süden*
den **Wolfgangweg**, ab der *Ginzkeygasse in Richtung Süden*
die **Josef-Friedrich-Perkonig-Gasse**, ab der *Ginzkeygasse in Richtung Süden*
die **Troyerstraße**, ab der *Ginzkeygasse in Richtung Süden*
die **Babenbergerstraße**, ab der *Ginzkeygasse in Richtung Süden*
die **Obirstraße**, ab der *Lueger Straße in Richtung Westen*,
die **Kanaltalerstraße**, ab der *Maria-Platzer-Straße in Richtung Westen*
die **Kanalstraße**, ab der *Siebenhügelstraße in Richtung Süden*
den **Brünhildeweg**, ab der *Siebenhügelstraße in Richtung Süden*

die **Neugasse**, ab der *Siebenhügelstraße in Richtung Süden*
die **Mittelgasse**, ab der *Siebenhügelstraße in Richtung Süden*
die **Heimstättenstraße**, ab der *Siebenhügelstraße in Richtung Süden*
die **Ferdinand-Raunegger-Straße**, ab der *Siebenhügelstraße in Richtung Süden*
die **Theodor-Prosen-Gasse**, ab der *Siebenhügelstraße in Richtung Süden*
die **Erkergasse**, ab der *Waidmannsdorfer Straße in Richtung Westen*
die **Blütengasse**, ab der *Waidmannsdorfer Straße in Richtung Westen*
den **Weidenweg**, ab der *Waidmannsdorfer Straße in Richtung Westen*
die **Ferdinand-Raimund-Gasse**, ab der *Waidmannsdorfer Straße in Richtung Westen*
den **Lackenweg**, ab der *Waidmannsdorfer Straße in Richtung Westen*
die **Hubertusstraße** ab der *Waidmannsdorfer Straße in Richtung Westen*

VK 3

Bei Bedarf wird für den **Südring**, ab der *Waidmannsdorfer Straße in Fahrtrichtung Westen* zu der bereits verordneten Verkehrsbeschränkung **Einfahrt verboten** der Zusatz **ausgenommen Kfz und Busse mit Berechtigungskarte, Fan-Busse** bzw. **Kfz mit Behindertenausweis** (ohne Parkkarte), angeordnet.

- § 3 -

Die **Aktivierung** sämtlicher Anordnungen hat je nach zu erwartendem Besucherstrom, in der Regel jedoch, jeweils ca. **2 Stunden vor Veranstaltungs-** bzw. **Spielbeginn** zu erfolgen und **endet ca. 3 Stunden nach Veranstaltungs-** bzw. **Spielbeginn**.

- § 4 -

Die Fahrtroute (Umleitungsstrecke) zur Autobahn A 2 ist in Richtung Westen, über die Waidmannsdorfer Straße, Keutschacher Straße, Ferdinand-Wedenig-Straße und Wörthersee-Südufer- Straße, gut sichtbar, anzuzeigen.

Die generelle Zufahrt zu den einzelnen Parkmöglichkeiten hat ausschließlich aus den Westen Klagenfurt, ab der Kreuzung Autobahnabfahrt/Minimundus/Villacher Straße und über die Wörthersee-Südufer-Straße, zu erfolgen.

- § 5 -

Diese Verordnung ist durch die Straßenverkehrszeichen nach **§ 50 Ziffer 16; 52 Ziffer 1, 2, 4a/b, 10a/b, 13b, 15, § 53 Ziffer 10, 11** mit den entsprechenden Zusätzen der StVO kundzumachen. Sie tritt mit der Anbringung dieser Zeichen in Kraft.

- § 6 -

Das Stadtpolizeikommando Klagenfurt am Wörthersee, Verkehrsreferat – wird ermächtigt, entsprechend den örtlichen Gegebenheiten und dem Verkehrsaufkommen im Zuge der jeweiligen Veranstaltung weitere straßenpolizeiliche Maßnahmen, die die Sicherheit, Leichtigkeit und Flüssigkeit des Verkehrs gewährleisten, festzulegen und anzuordnen.

Übertretungen dieser Verordnung werden von der Landespolizeidirektion Kärnten, gemäß § 99 Abs. 3 der Straßenverkehrsordnung, BGBl. Nr. 159/1960, in der derzeit geltenden Fassung, geahndet.

Die Verordnungen des Magistrats der Landeshauptstadt Klagenfurt am Wörthersee vom **04.02.2009** mit der Mag.Zl.: **BG-SR 17/2009/RK** bzw. **06.05.2009** mit der Mag.Zl.: **BG-SR 157/2009/RK** werden ersatzlos, aufgehoben.

Für die Bürgermeisterin:
Der Sachbearbeiter

(König)

Ergeht an:

1. Abt. BG-SR, Herrn König
2. Frau Bürgermeisterin Dr. Mathiaschitz
3. Herrn Magistratsdirektor Dr. Jost
4. Sportpark Klagenfurt GmbH, vertreten durch Herrn Mag. Greiner (Tel. 0664/961 50 21) und Herrn Ing. Unterköfler (Tel. 0664/516 11 67), Südring 207, 9020 Klagenfurt am Wörthersee
5. Bürgermeisteramt
6. Gemeinderatskanzlei
7. Hauptkanzlei zum Anschlag an der Amtstafel

Ergeht per E-Mail an:

1. Landespolizeidirektion Kärnten, SVA
2. Stadtpolizeikommando Klagenfurt am Wörthersee, Verkehrsreferat
3. Abt. BG – AL Frau Mag. Zarikian
4. Abt. BG – SR, Frau Hübner und Hr. Mag. Kop
5. Abt. Information - mit der Bitte um Verlautbarung in den Medien
6. Abt. BF
7. Abt. Stadtplanung
8. Abt. PR – Herrn Mag. Rainer und Herrn Mag. Kammerer
9. Österreichisches Rotes Kreuz, Grete-Bittner-Straße 9, 9020 Klagenfurt am Wörthersee
10. Abt. Straßenbau und Verkehr, Herrn DI Sadila und Herrn Weidlitsch – mit dem Ersuchen um ordnungsgemäßes Aufstellen der Verkehrszeichen und Verkehrsleiteinrichtungen
11. Stadtwerke Klagenfurt AG, Mobilität, St. Veiter Straße 31, Klagenfurt am Wörthersee
12. ÖBB Postbus GmbH, Gerberweg 1, 9020 Klagenfurt am Wörthersee
13. Straßenbauamt Klagenfurt, Josef-Sabltnig-Straße 245, 9020 Klagenfurt am Wörthersee
14. Amt der Kärntner Landesregierung, Abt. 7, Mießtaler Straße 1, 9020 Klagenfurt am Wörthersee
15. Wirtschaftskammer Kärnten, Hr. Mag. Eschig, Bahnhofstraße 42, Klagenfurt am Wörthersee
16. Handelskammer Kärnten, Taxiinnung, Bahnhofstraße 40, 9020 Klagenfurt am Wörthersee


Anlage 1:
Abbildung **Berechtigungs vignette** (Parkberechtigung)




Anlage 2:
Abbildung **Tages vignette** (Parkberechtigung)



Anlage 3:
Abbildung Zonenplan

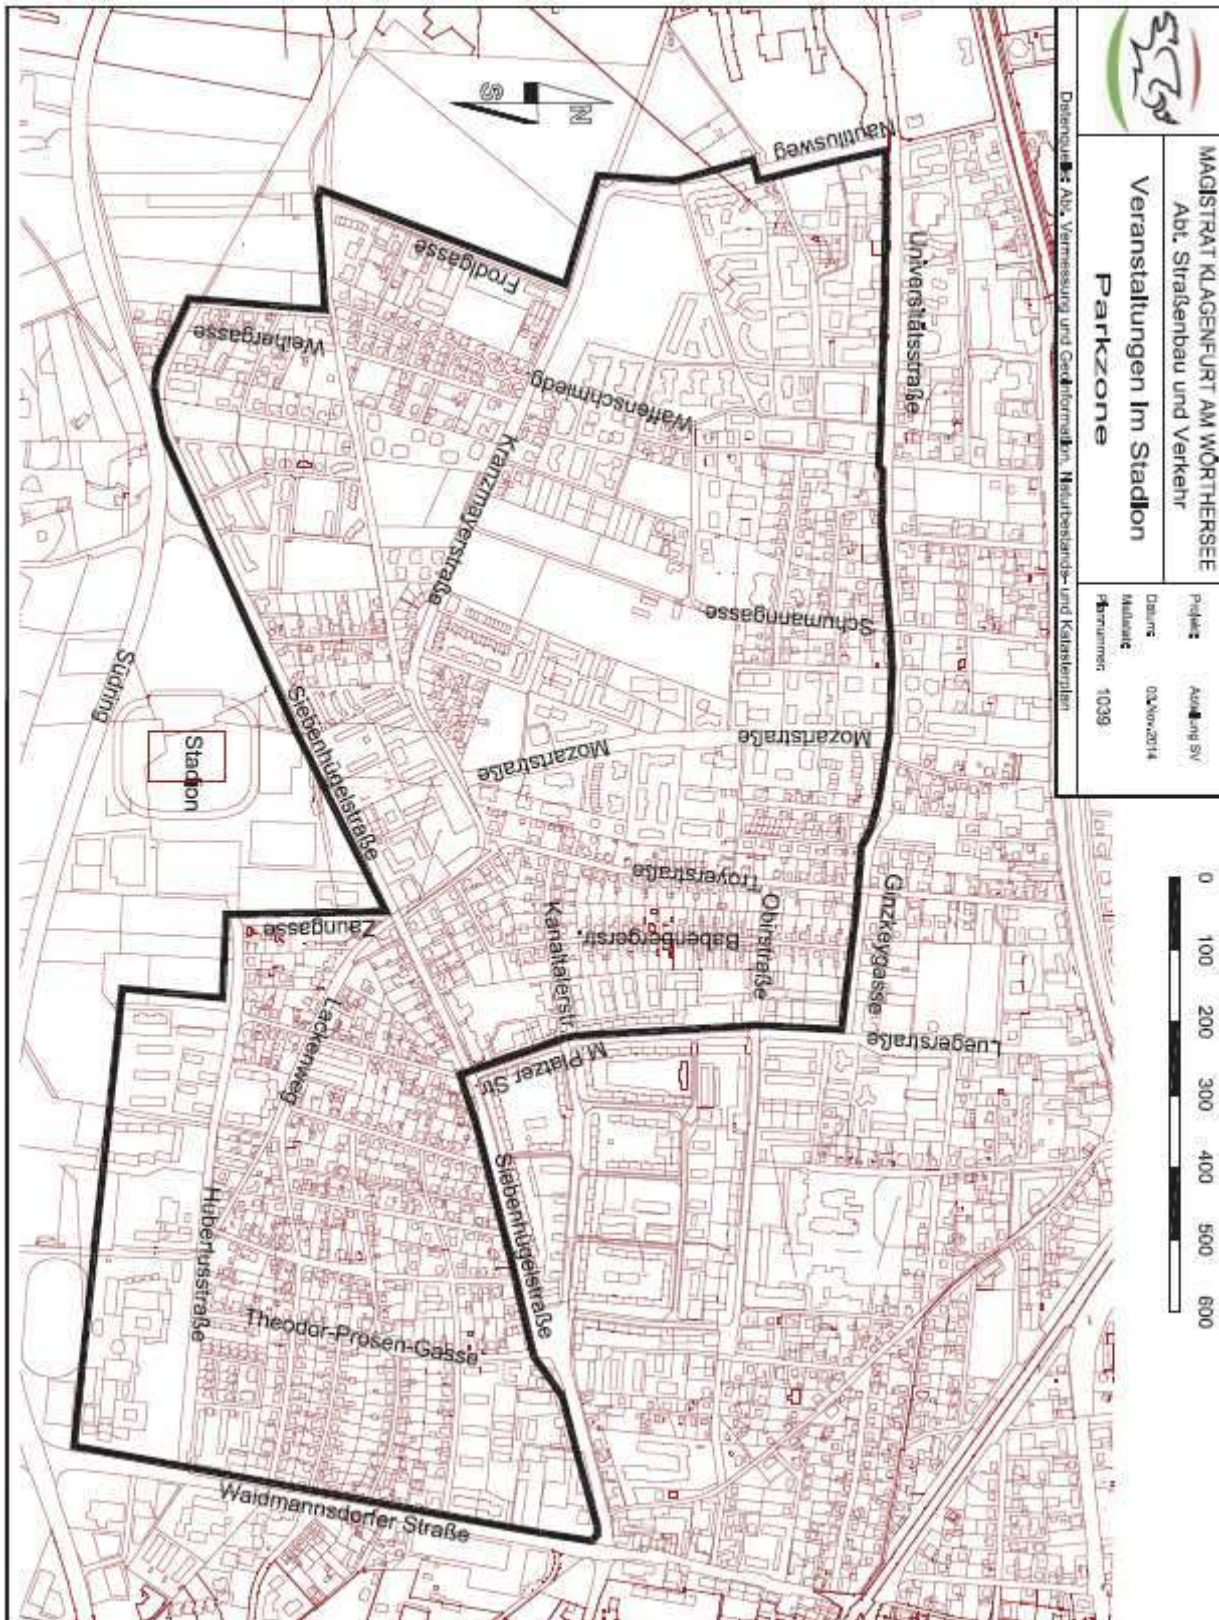

	MAGISTRAT KLAGENFURT AM WÖRTHERSEE Abt. Straßenbau und Verkehr	
	Veranstaltungen Im Stadion Parkzone	
Datum: 03.10.2014 Maßstab: 1:1000 Nummer: 1039	Projekt: Auslegung SV	Datum: 03.10.2014 Maßstab: 1:1000 Nummer: 1039

Datum: 03.10.2014 Maßstab: 1:1000 Nummer: 1039	Projekt: Auslegung SV	Datum: 03.10.2014 Maßstab: 1:1000 Nummer: 1039
--	-----------------------	--